


BAUVORHABEN : Nutzungsänderung Wohnhaus / Taxizentrale
BEARBEITER : Dipl.-Ing.(FH) Architektur Henning Danger
BAUHERR : Monika Bubert <i>Monika Bubert</i>
PLANVERFASSER : Dipl.-Ing. Architekt Peter Glodzey <i>Glodzey</i>
PLANINHALT : Ostansicht 1 : 100
VERMERKE : 08 / 2000

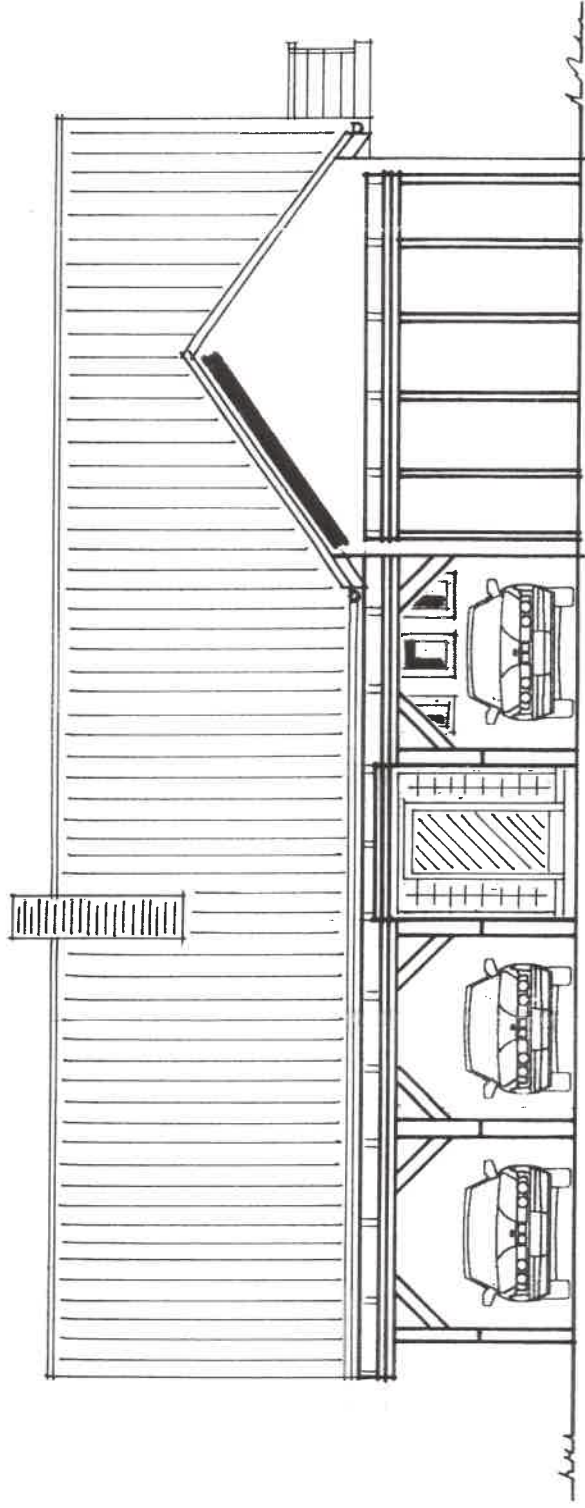

Genehmigt  
Kreis Segeberg  
Der Landrat  
Leitender Bauaufsichtsbereich

25. Sep. 2008

Bad Segeberg

im Auftrage

BAUVORHABEN : Nutzungsänderung Wohnhaus / Taxizentrale
BEARBEITER : Dipl.-Ing.(FH) Architektur Henning Danger
BAUHERR : Monika Bubert <i>Monika Bubert</i>
PLANVERFASSER : Dipl.-Ing. Architekt Peter Glodzey
PLANINHALT : Nordansicht 1 : 100
VERMERKE : 08 / 2000


SÄMTLICHE MASSE SIND BAUSEITS ZU PRÜFEN



VORHANDENE BAUTEILE



GEPLANTE BAUTEILE

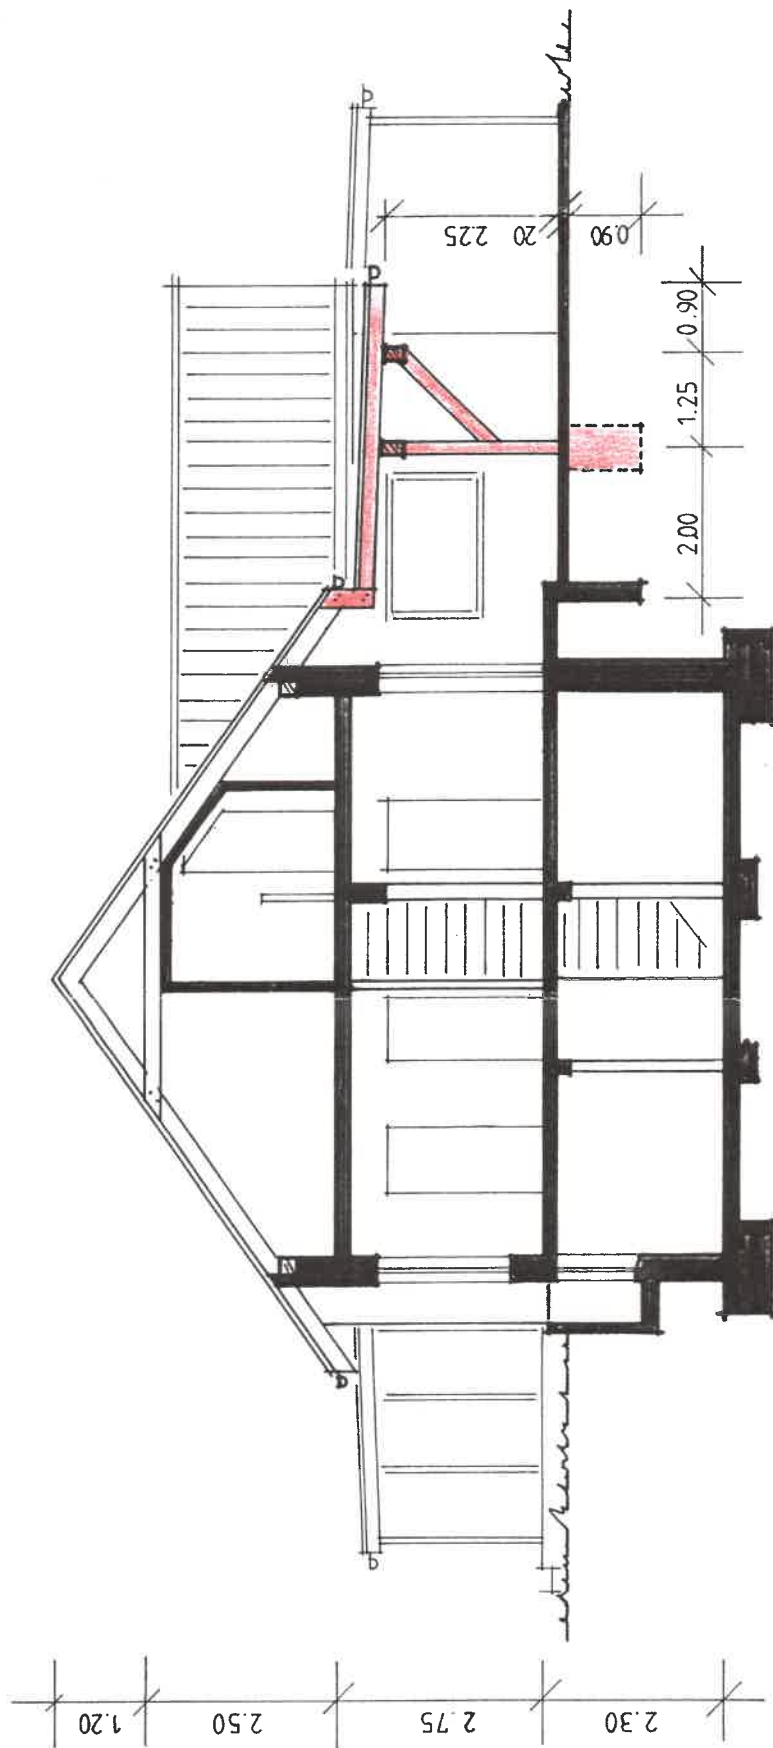

Genehmigt  
Kreis Segeberg  
Der Landesrat  
unterer Bauaufsichtsbehörde

Bad Segeberg  
2.5. Sep. 2000

IMY AUFTRAG

BAUVORHABEN : Nutzungsänderung Wohnhaus / Taxizentrale

BEARBEITER : Dipl.-Ing. (FH) Architektur Henning Danger

BAUHERR : Monika Bubert *Monika Bubert*

PLANVERFASSER : Dipl.-Ing. Architekt Peter Glodzey *Glodzey*


PLANINHALT : Querschnitt 1 : 100

VERMERKE : 08 / 2000

**TAXI BUBERT**

Dorfstraße 30 a  
23795 Bad Segeberg  
Tel. 04551 / 845 44

Kartenzahlung möglich

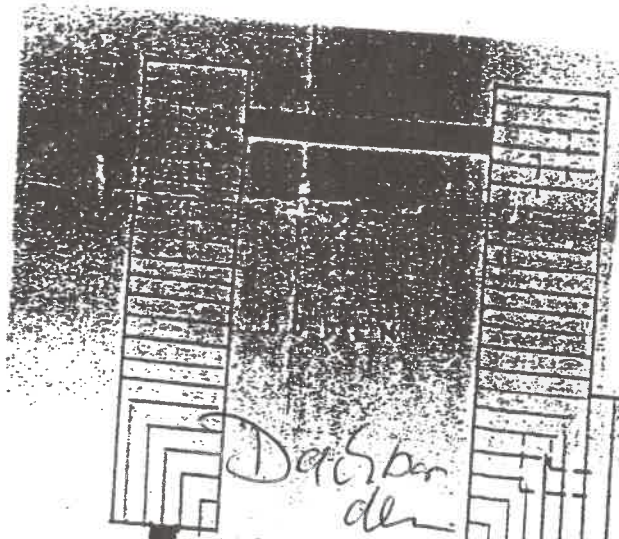

*Der Boden*



**DACHGESCHOSS**