

# Auszug aus dem Liegenschaftskataster

Liegenschaftskarte 1:1000




Erstellt am 13.09.2023

Flurstück: 23/36  
Flur: 3  
Gemarkung: Klein Niendorf

Gemeinde: Bad Segeberg  
Kreis: Segeberg

Erteilende Stelle: L Verm Geo SH  
Mercatorstraße 1  
24106 Kiel  
Telefon: 0431-383-2019  
E-Mail: Geoserver@LVermGeo.landsh.de

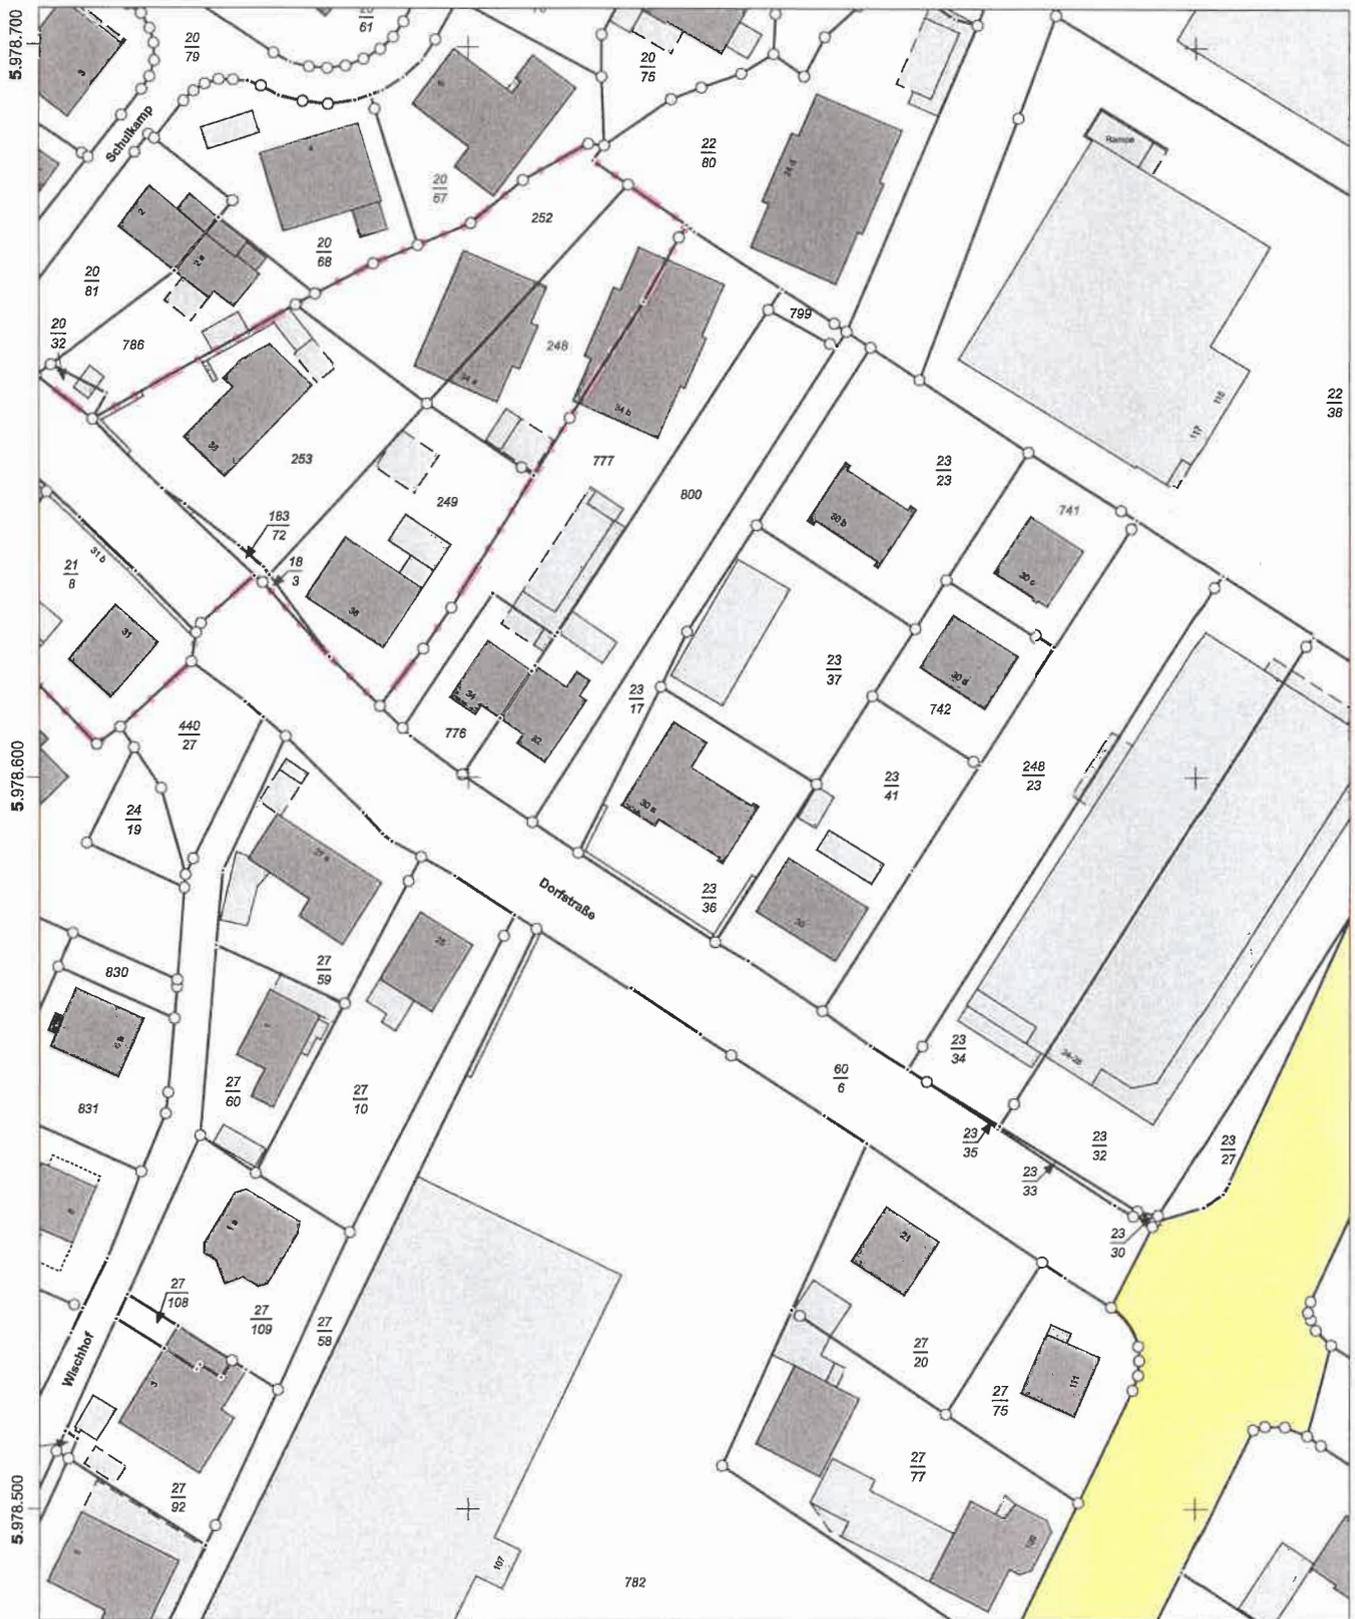

32.585.500

32.585.600

Maßstab: 1:1000



Meter

Für den Maßstab dieses Auszugs aus dem Liegenschaftskataster ist der ausgedruckte Maßstabsbalken maßgebend. Dieser Auszug ist maschinell erstellt und wird nicht unterschrieben. Vervielfältigung, Umarbeitung, Veröffentlichung und Weitergabe an Dritte nur mit Zustimmung des Landesamtes für Vermessung und Geoinformation Schleswig-Holstein oder zum eigenen Gebrauch (§9 Vermessungs- und Katastergesetz in der jeweils geltenden Fassung).

